



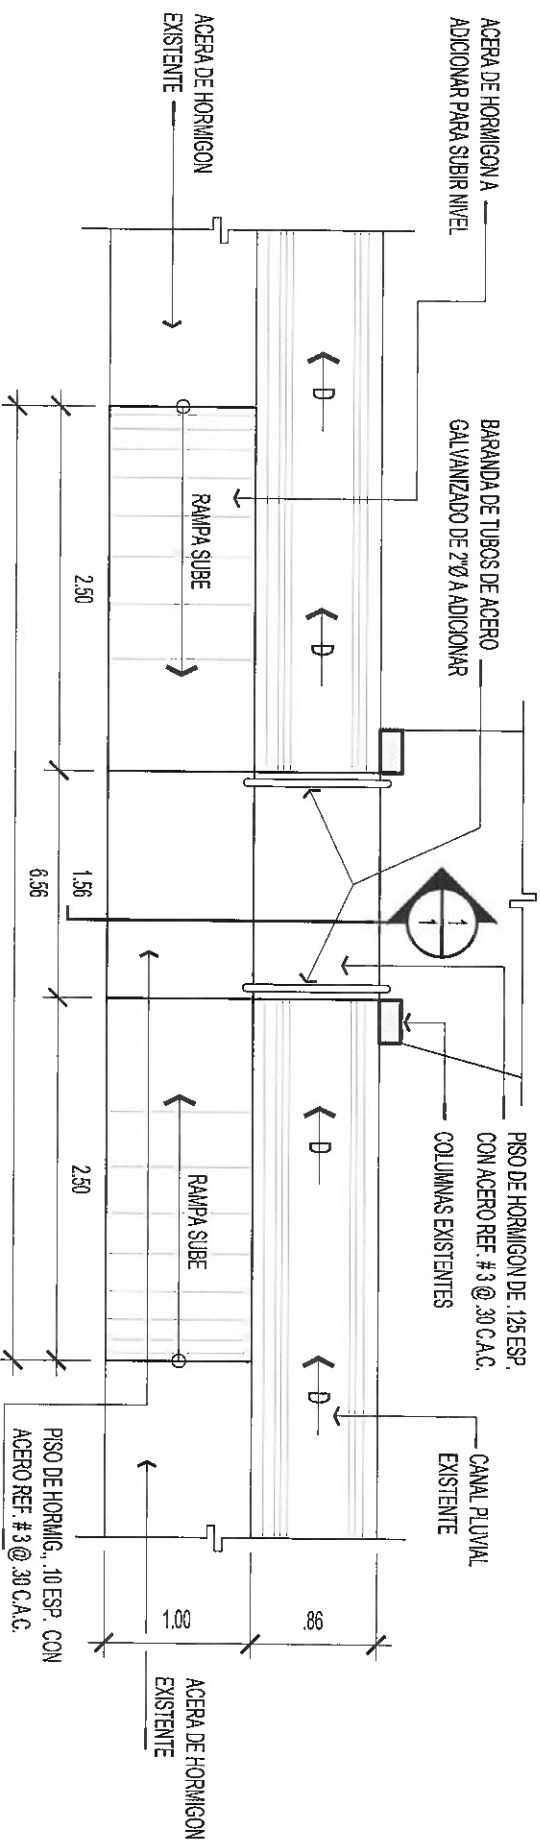


PLANTA ARQUITECTONICA DE RAMPA

ESCALA 1:50


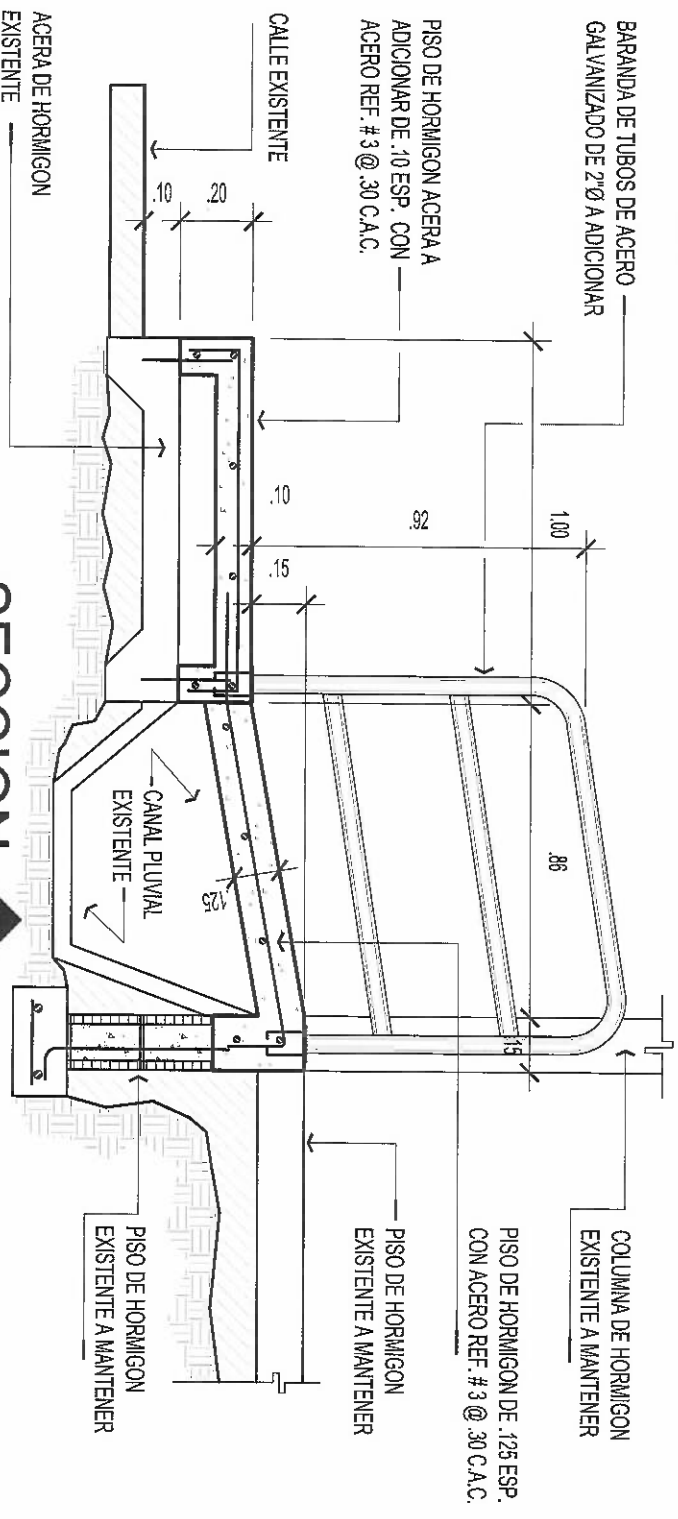


SECCION

ESCALA 1:20

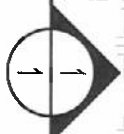




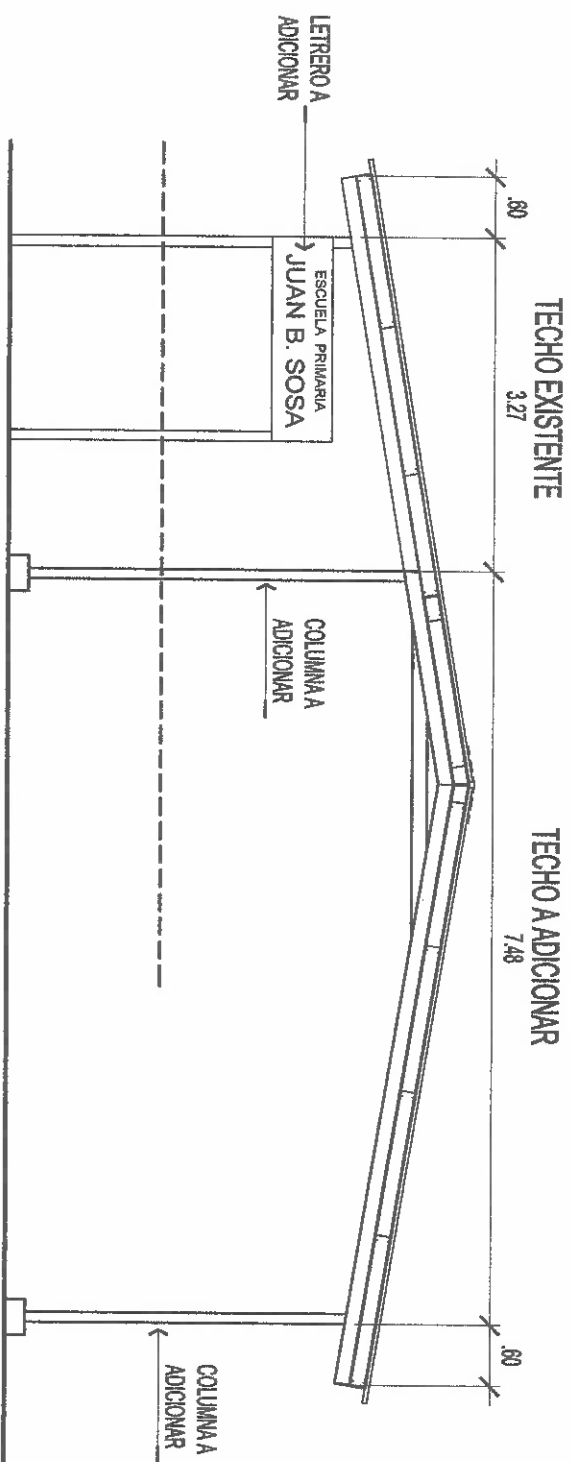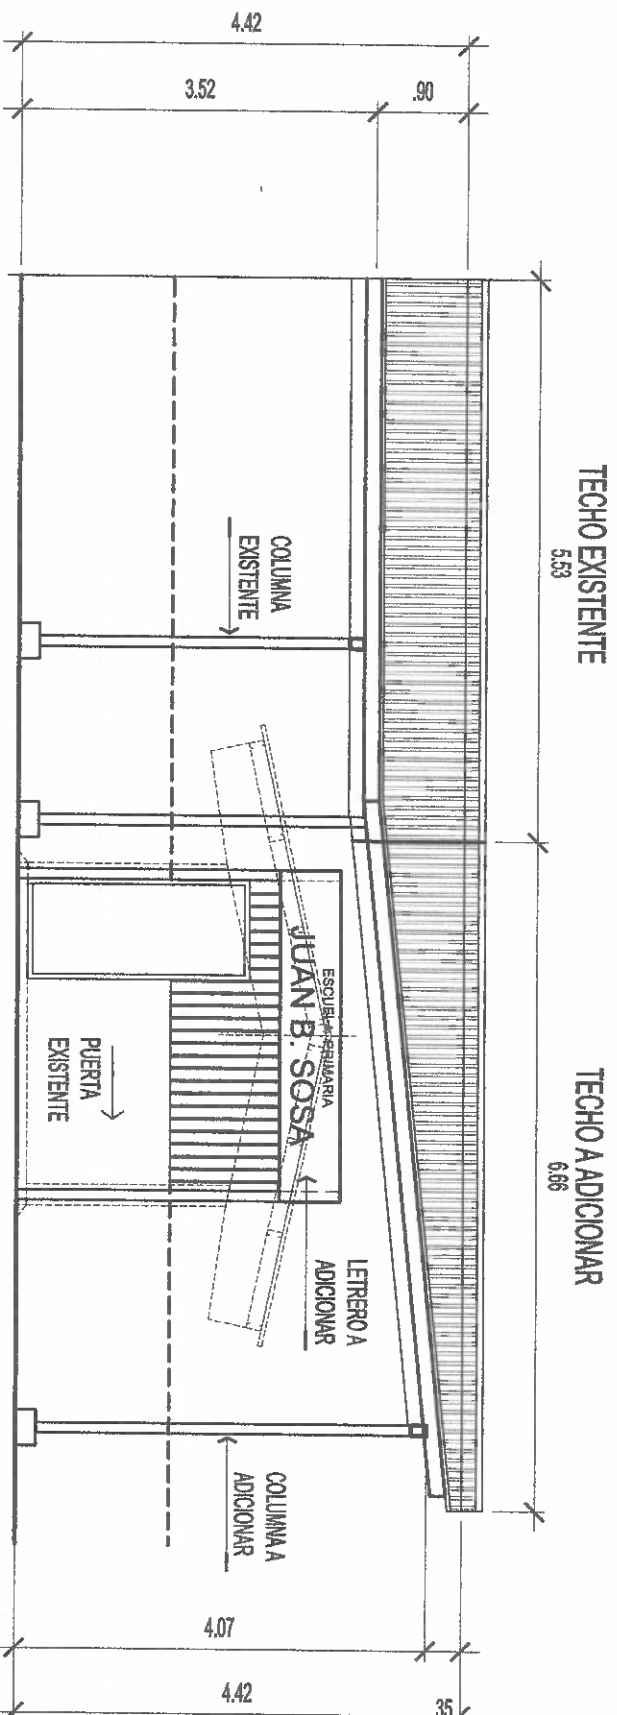


ELEV. LAT. DERECHA DE TECHO A ADICIONAR

ESCALA 1:75

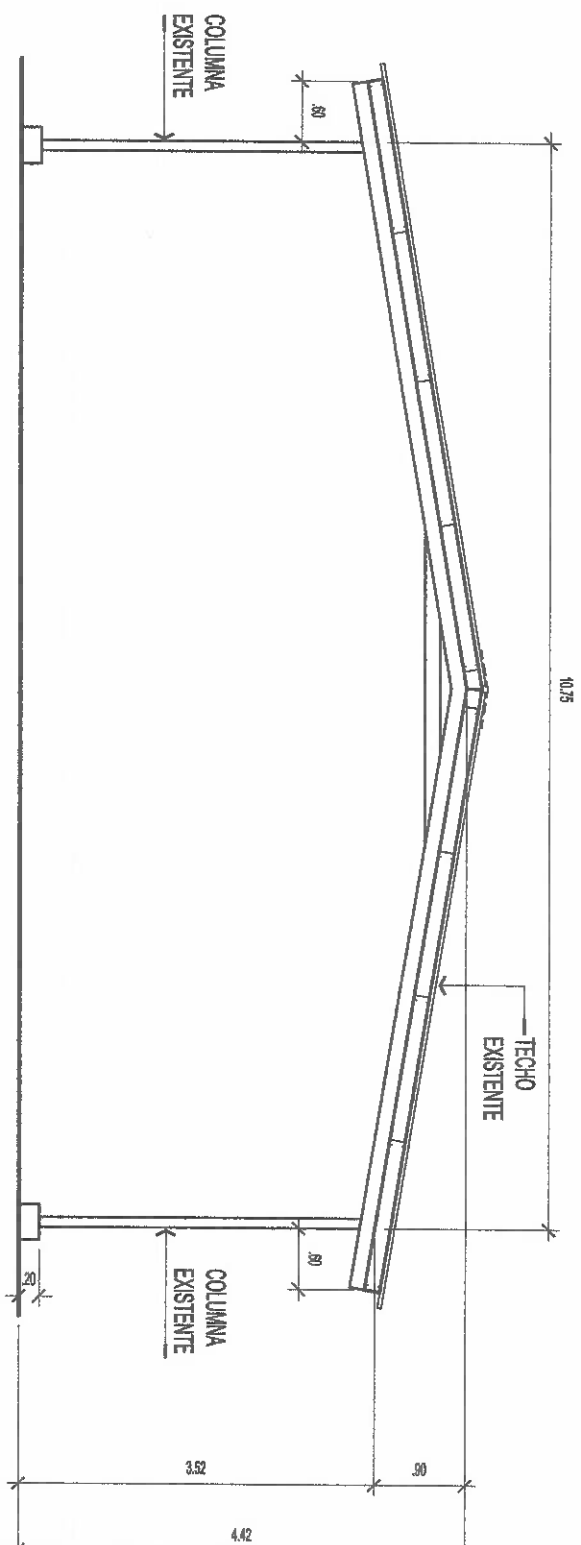

SECCION DE MARCO EXISTENTE

ESCALA 1/75

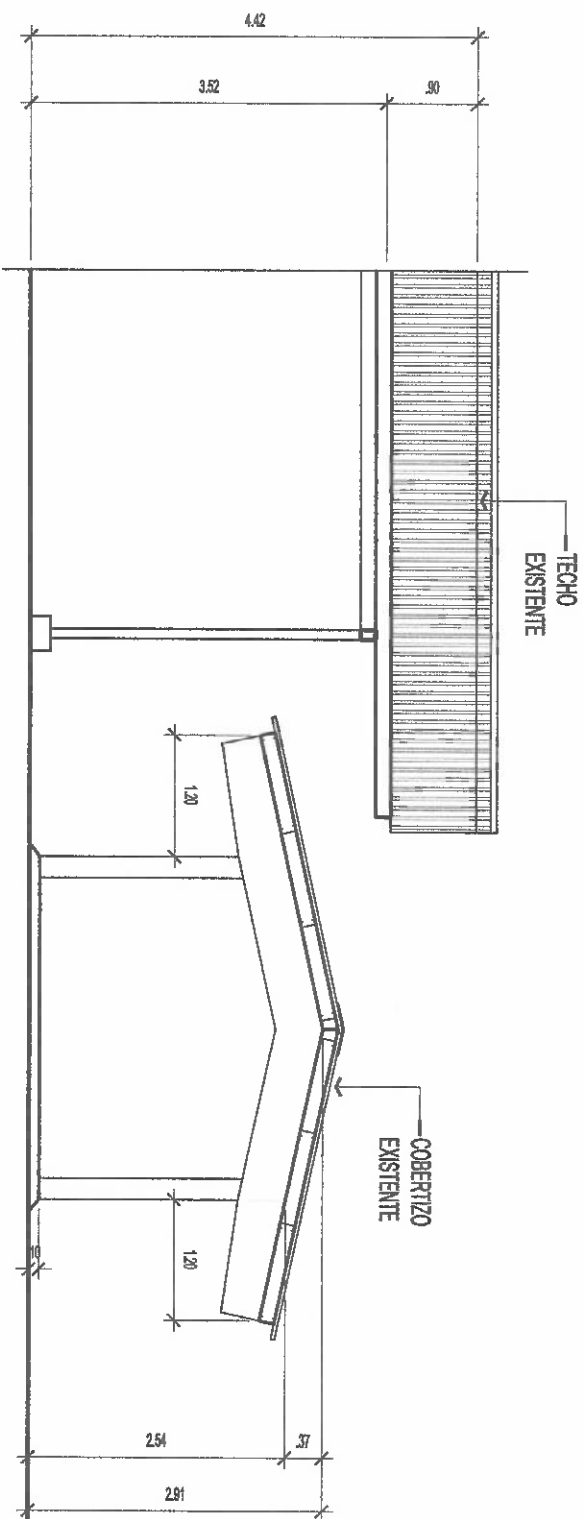

ELEVACION PRINCIPAL EXISTENTE

ESCALA 1/75

